


# 第1(春日)・第2(祇園)・第3(橘)会議室配置図

総合福祉センター

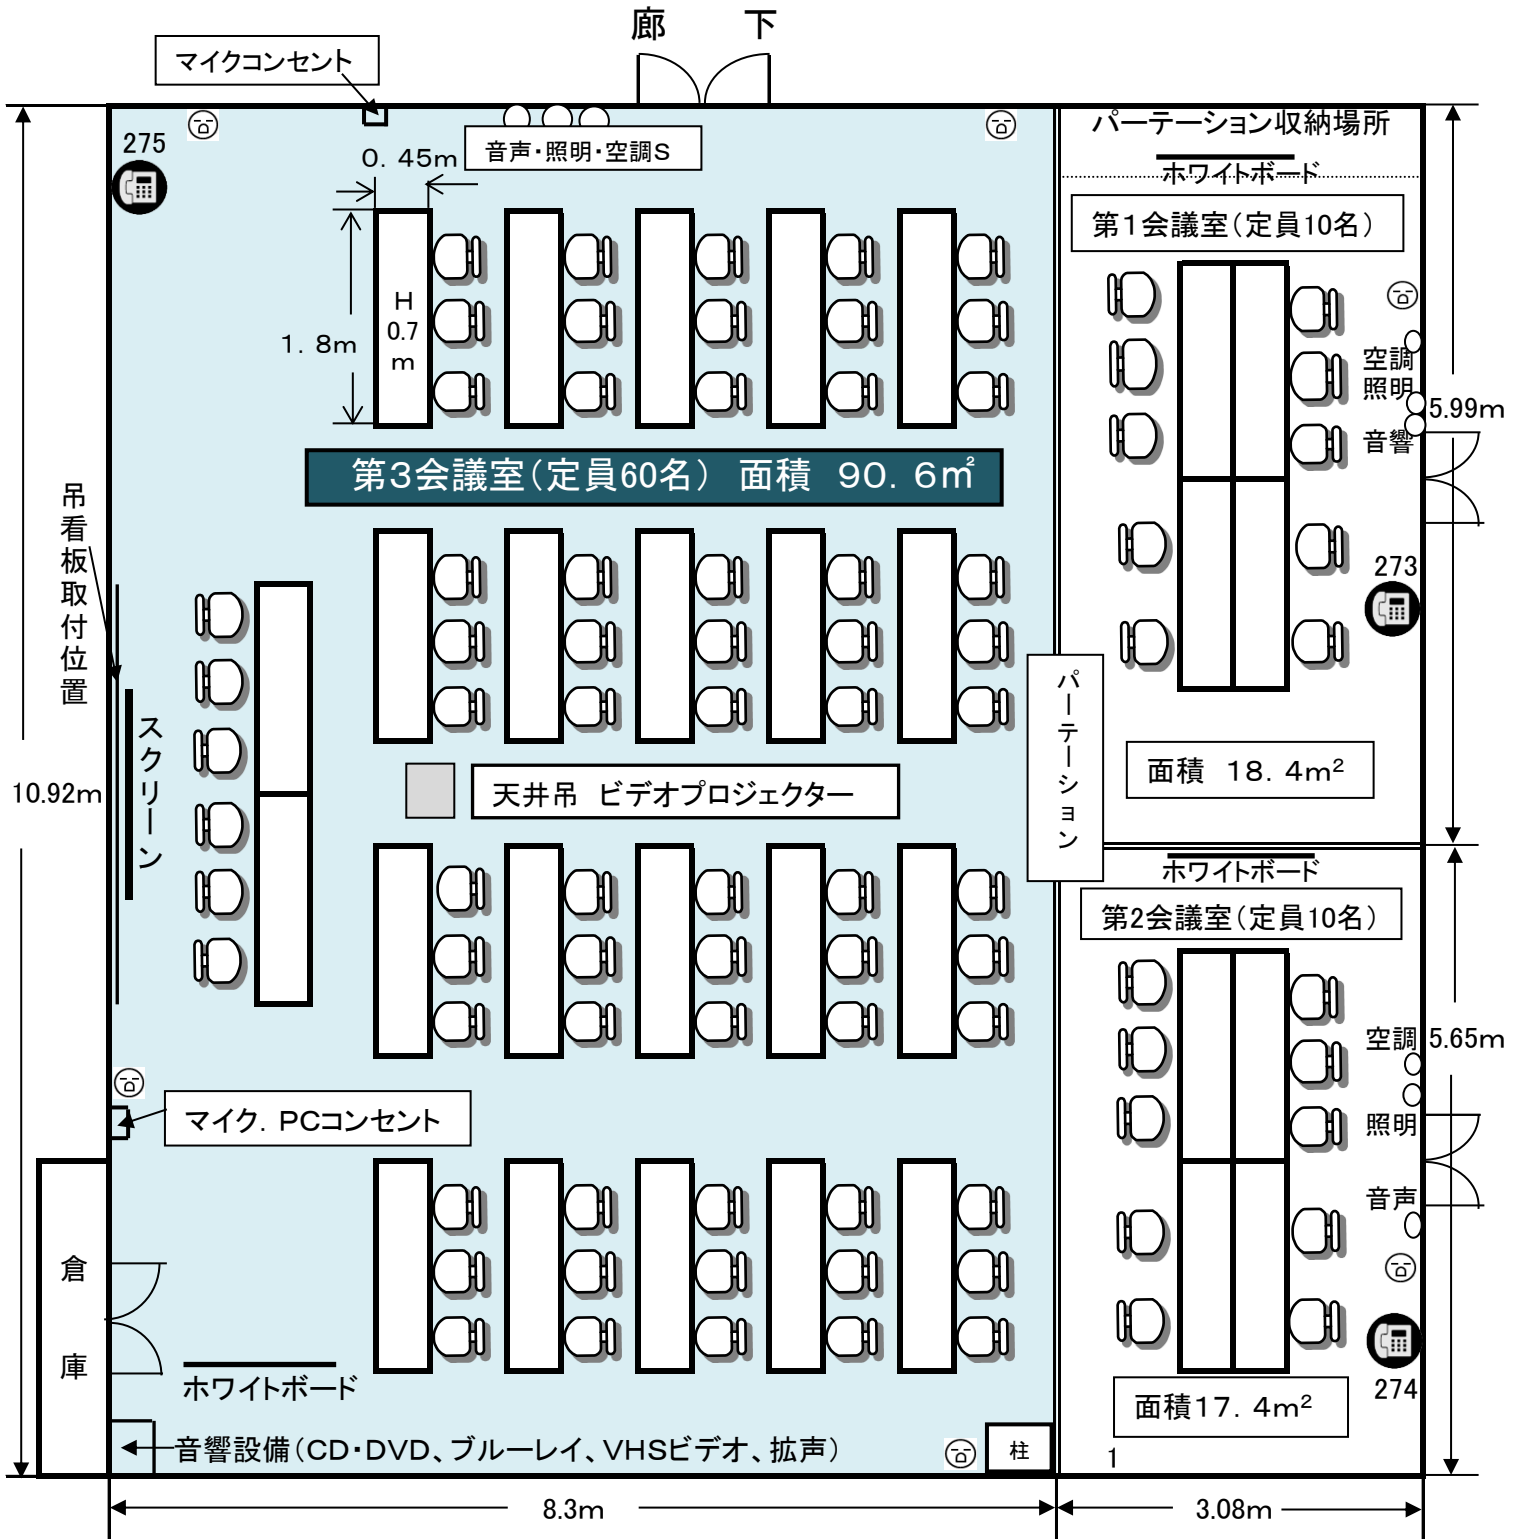

- \* ◎ コンセント (変換ケーブルが必要となり、別途設備料がかかります。)
- \* ホワイトボード 2台 W1.8×H0.9m、W1.8×H1.2m
- \* スクリーン W2.03m×H1.52m
- \* 吊看板 W3.6m×0.5m
- \* 第1. 第2会議室を区分けしているパーティションを外して1室(20名)として利用することができます。  
第1. 第2. 第3会議室を区分けしているパーティションを外して1室(80名)として利用することができます。