


# 第1(春日)・第2(祇園)・第3(橘)会議室配置図

総合福祉センター

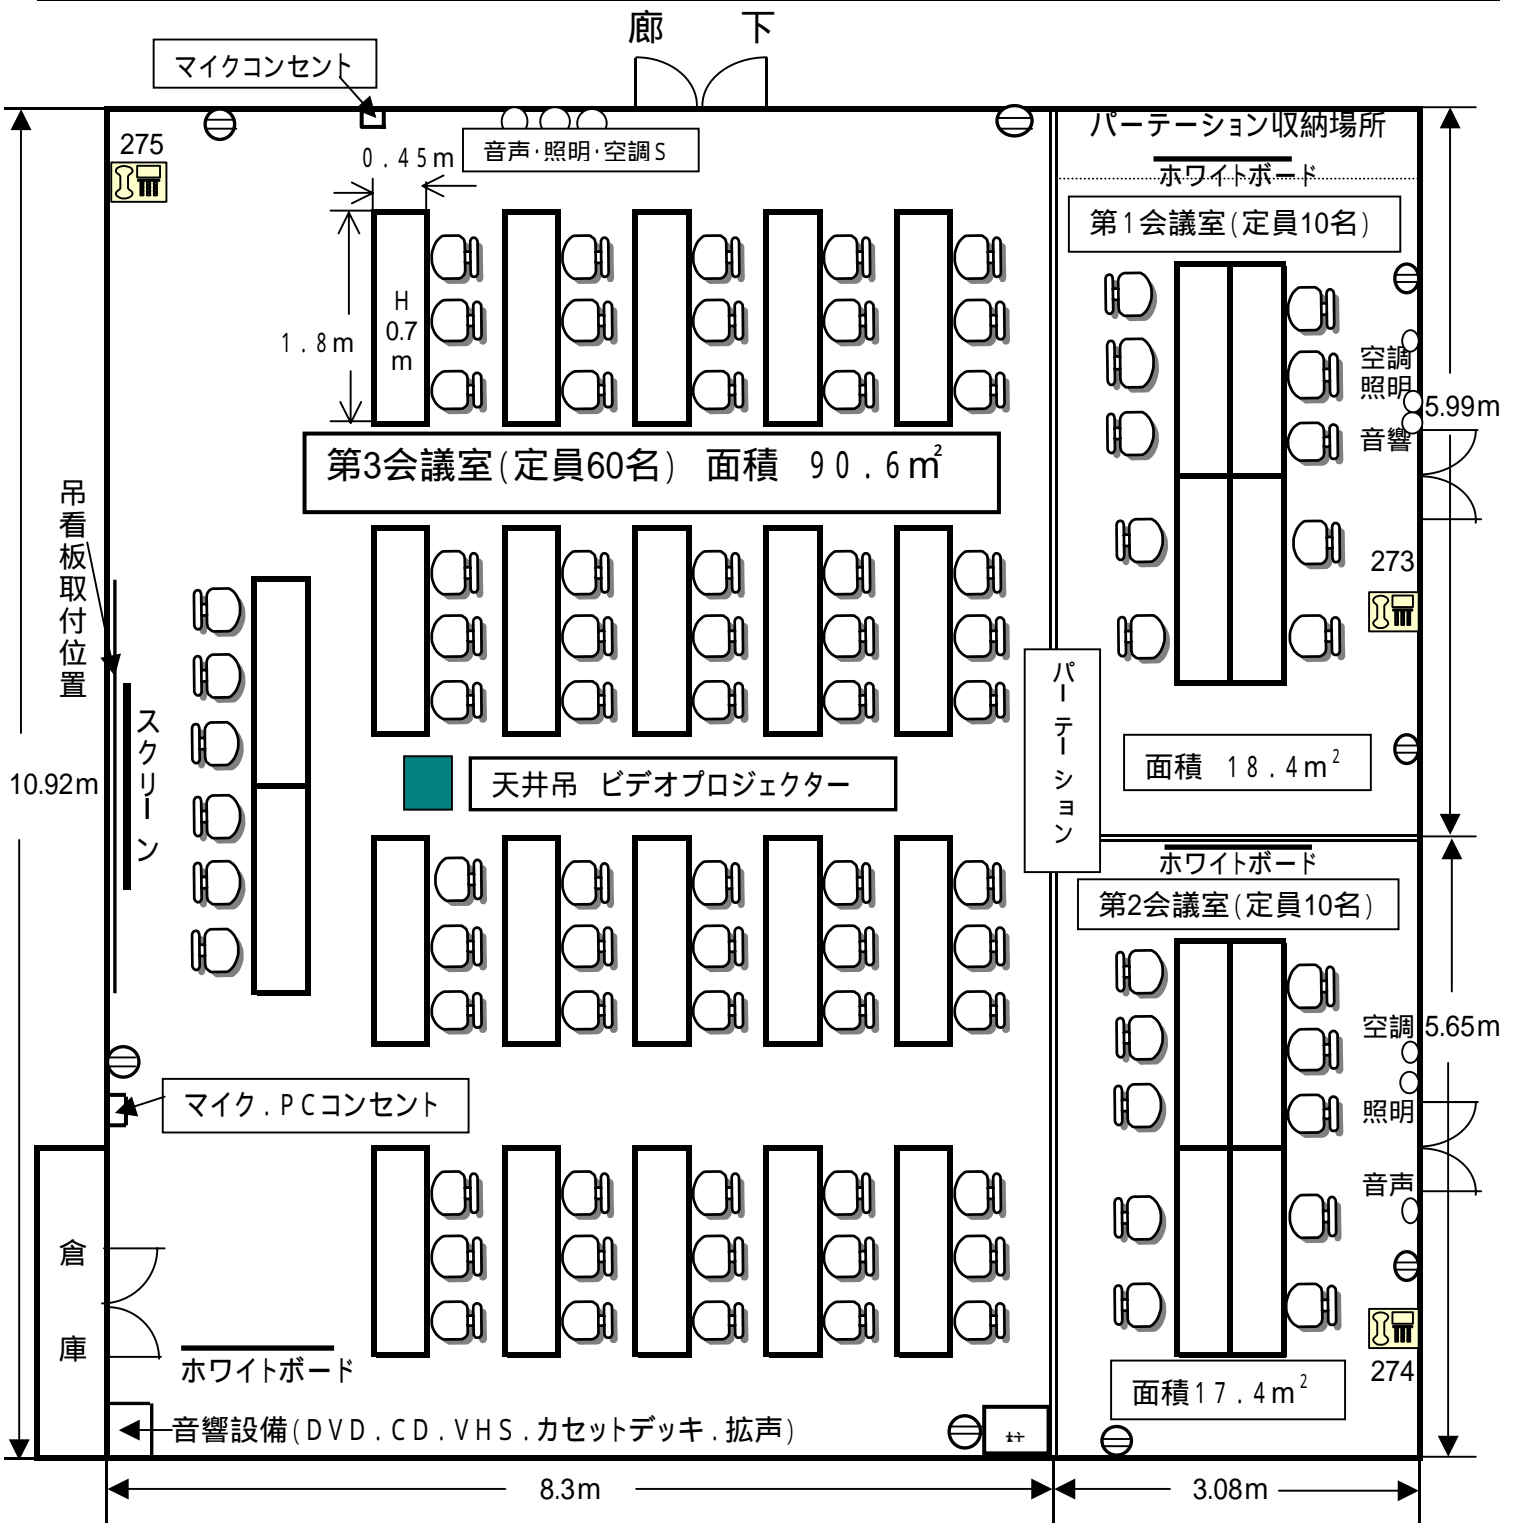

- \* ㊤コンセント 第1, 第2会議室(2室)の許容電流 20A  
 第3会議室の許容電流 20A  
 第1, 第2, 第3会議室(1室として使用)許容電流 40A
- \* スクリーン W2.03m×H1.52m      \* ホワイトボード W1.8×H0.9m
- \* 吊看板 W3.6m×0.5m
- \* 第1, 第2会議室を区分けしているパーティションを外して1室(20名)として利用することができます。  
 第1, 第2, 第3会議室を区分けしているパーティションを外して1室(80名)として利用することができます。